
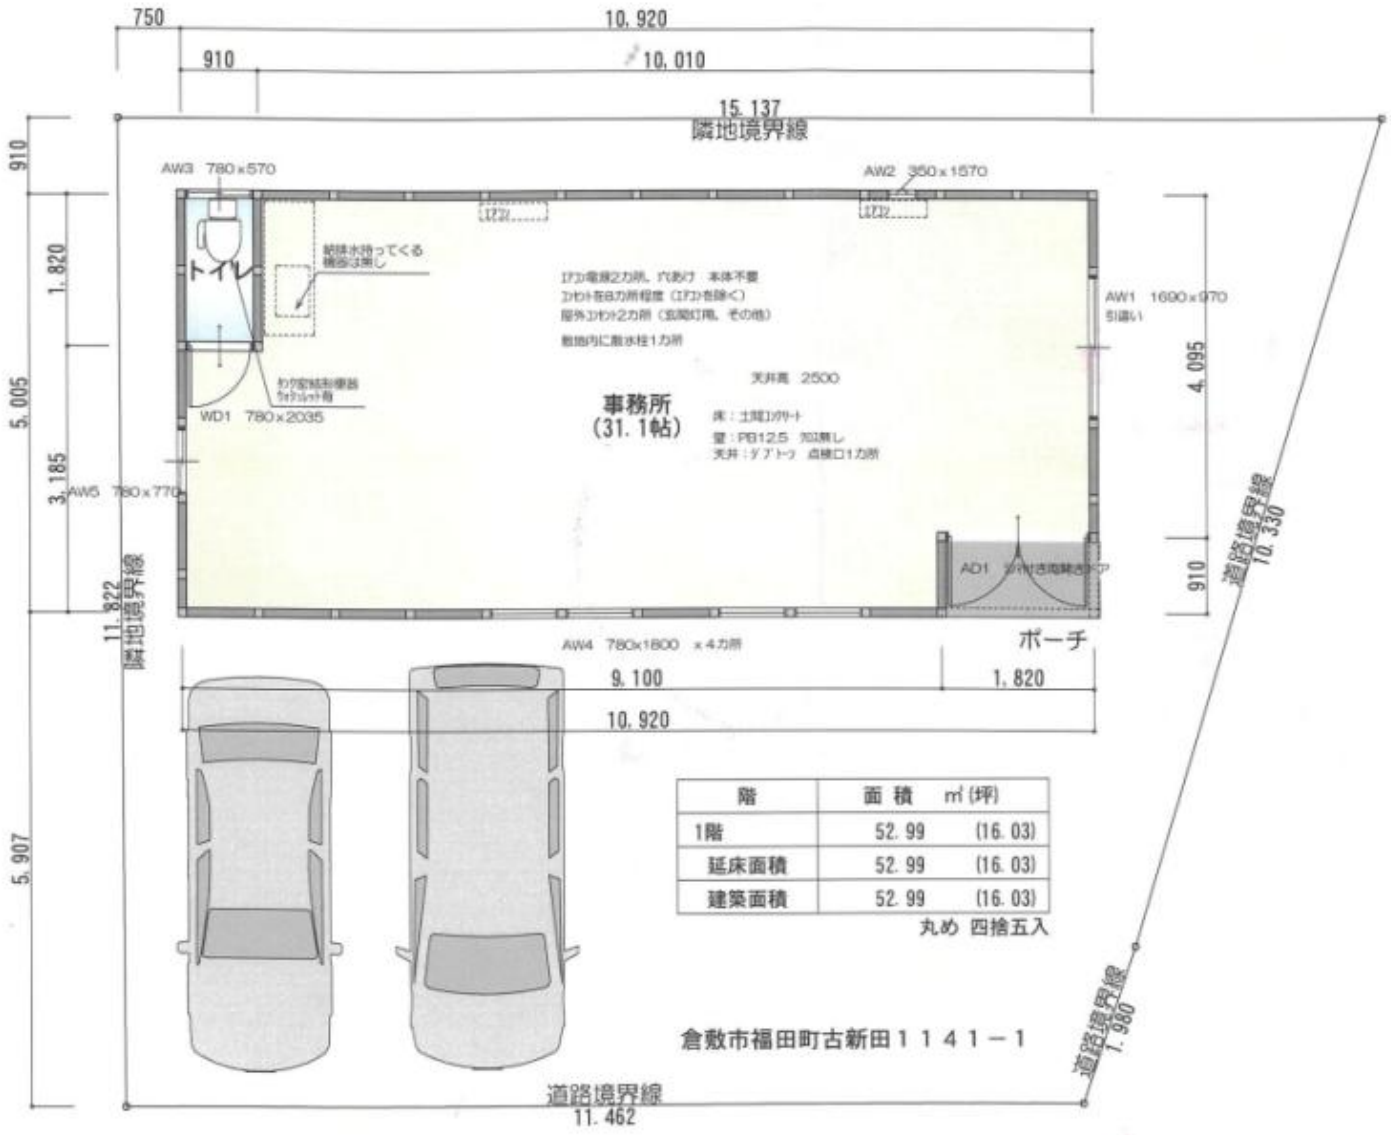


階	面積 ㎡(坪)	
1階	52.99	(16.03)
延床面積	52.99	(16.03)
建築面積	52.99	(16.03)

丸め 四捨五入

駐車場工事指図書

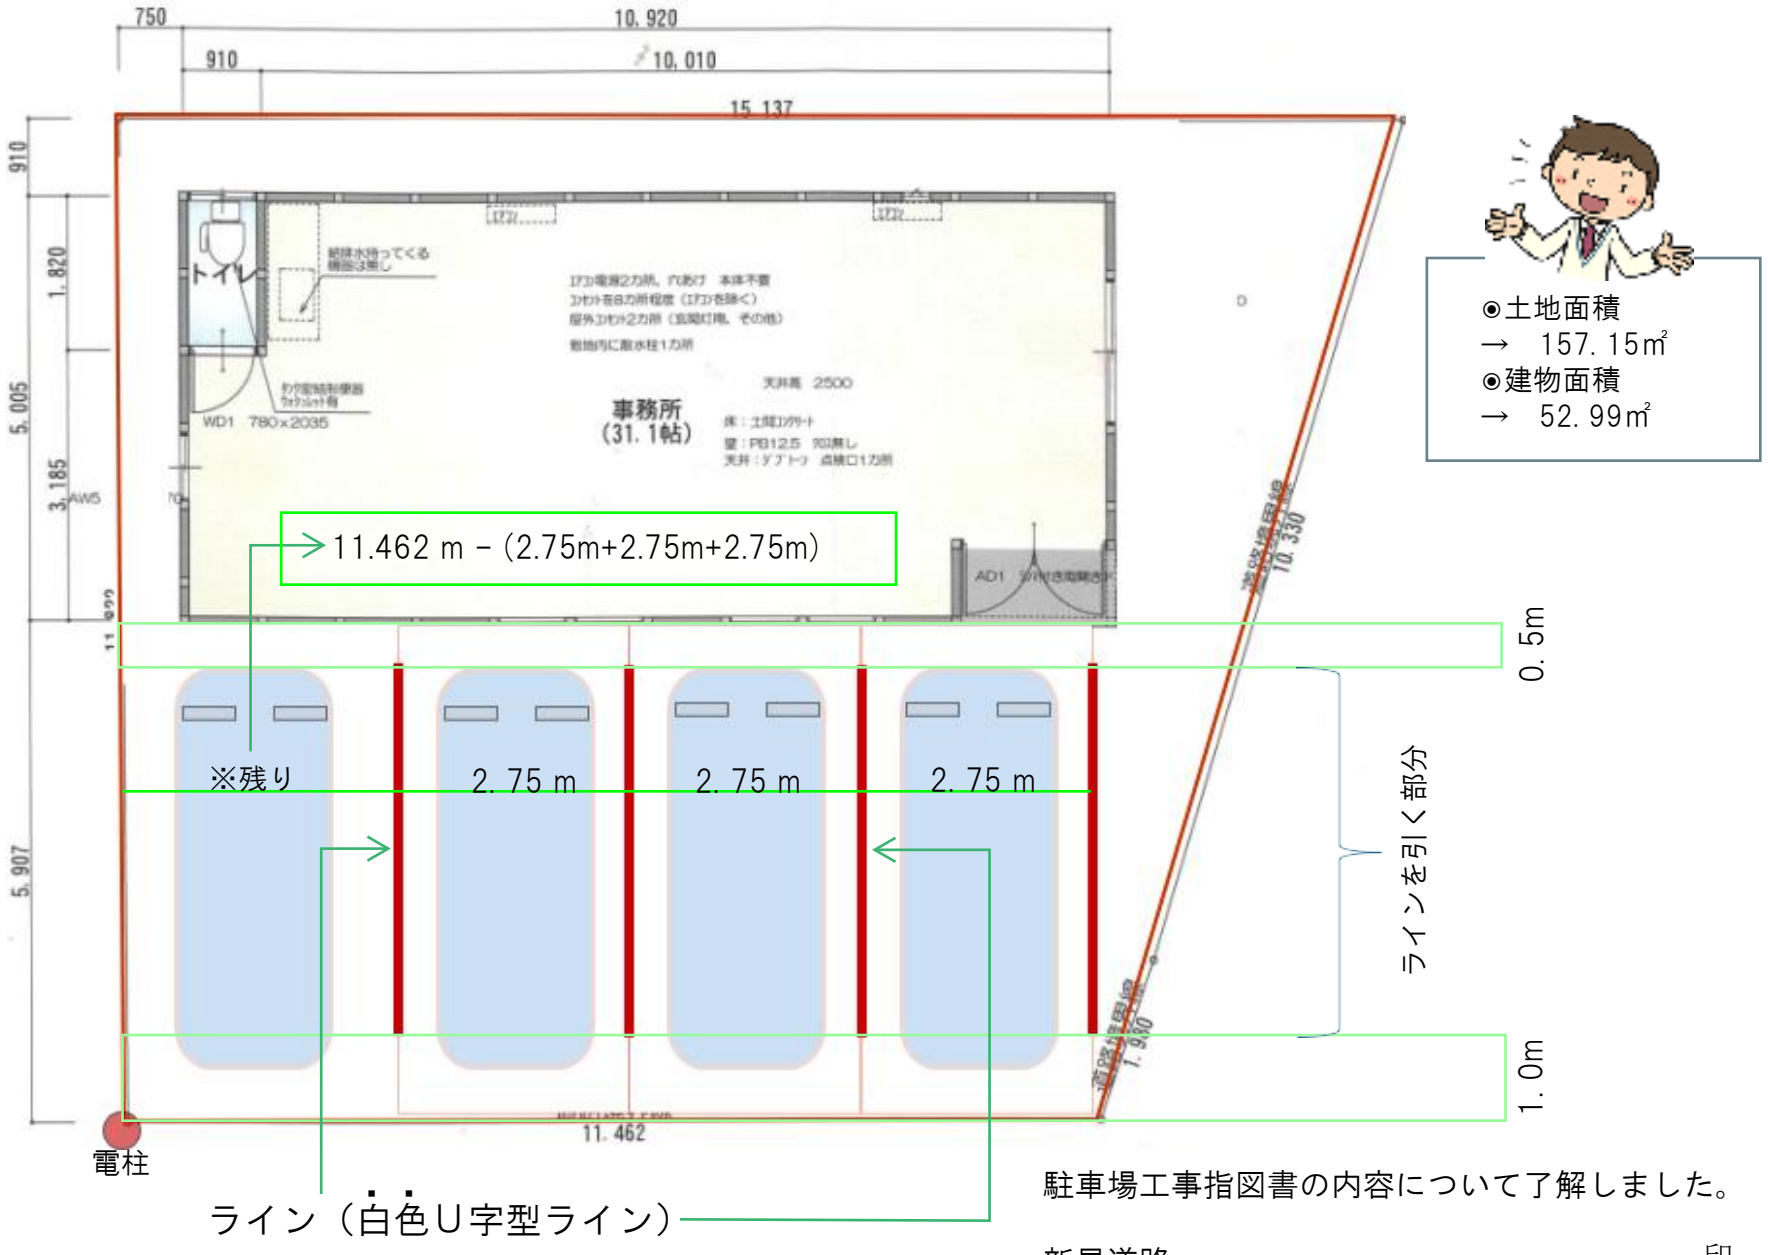

駐車場工事指図書の内容について了解しました。

新星道路 _____ 印